

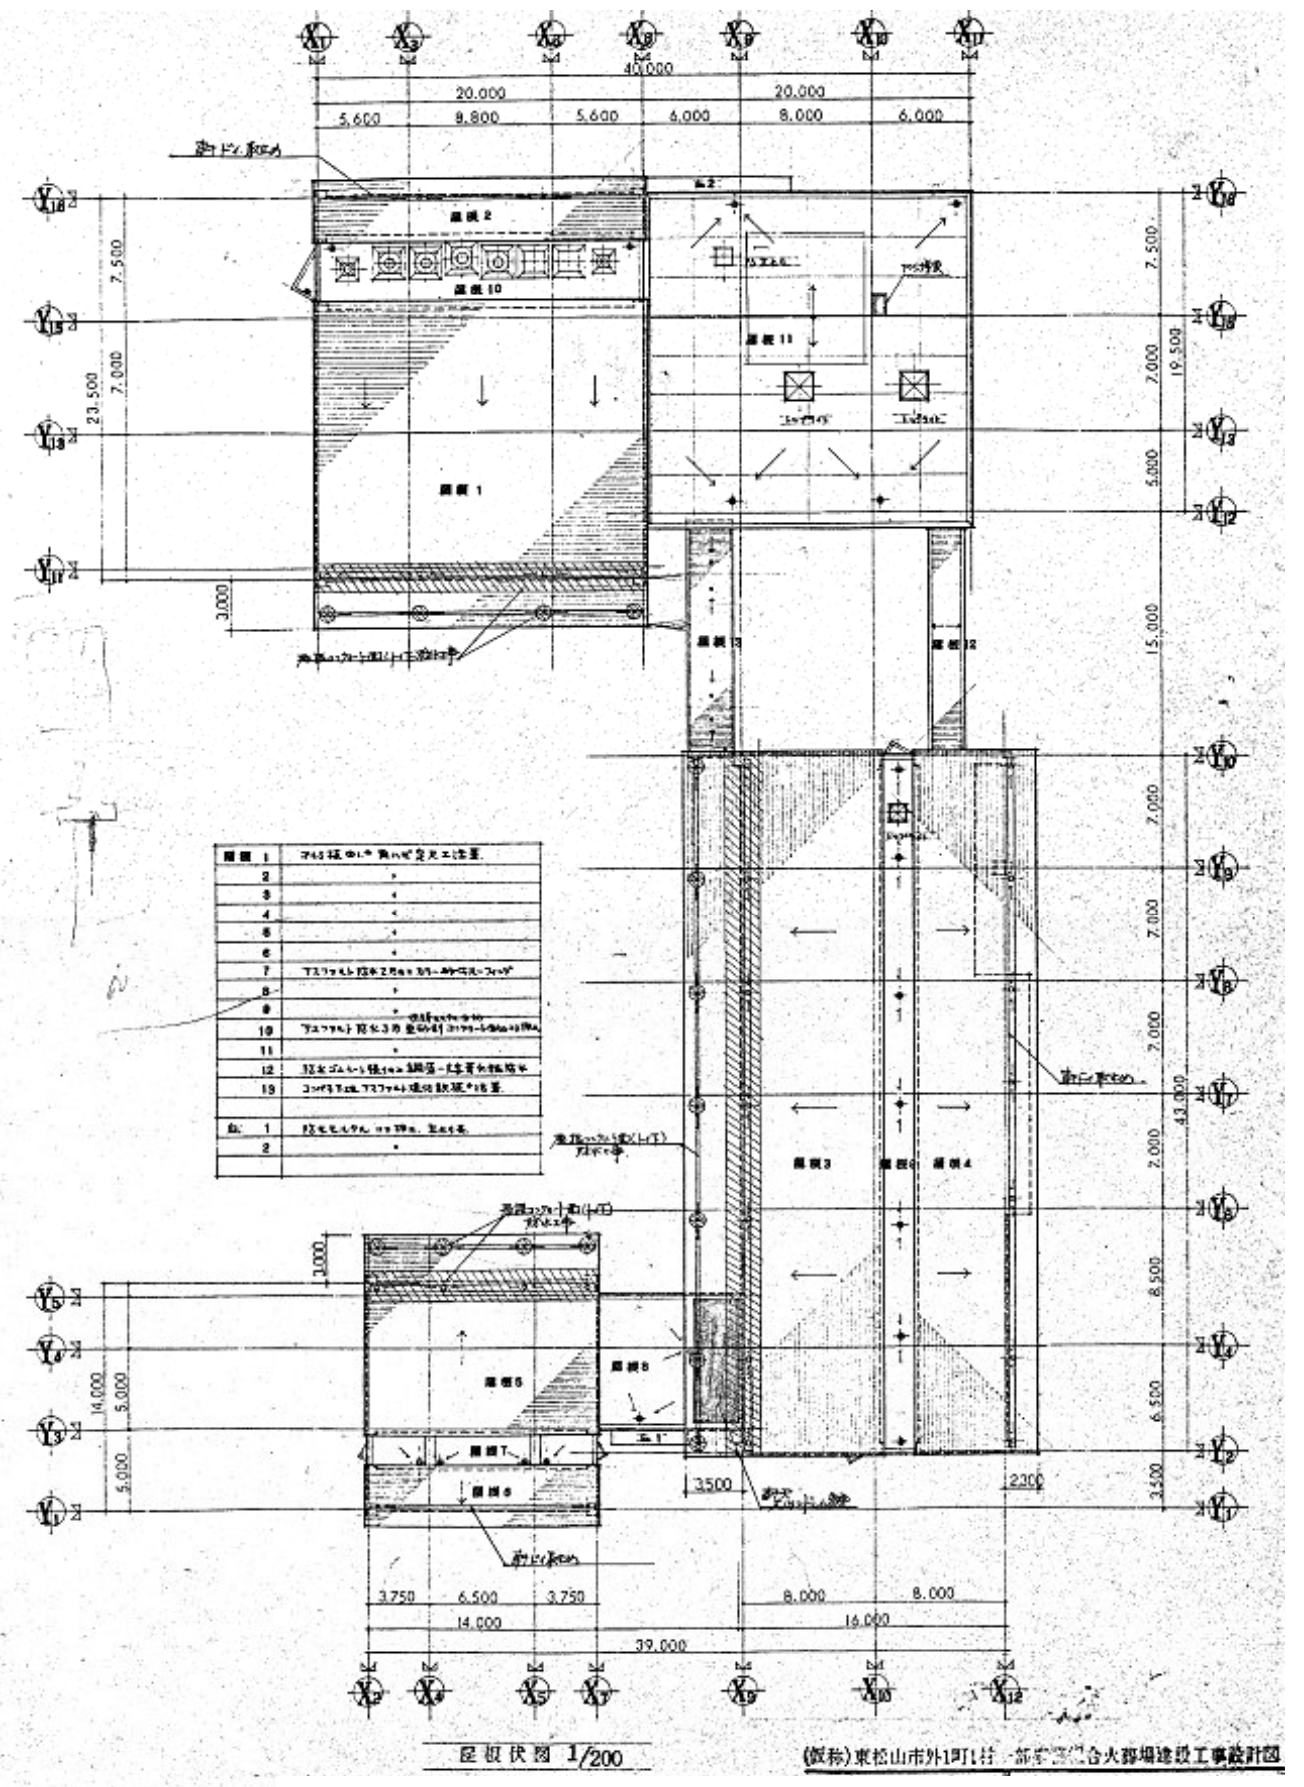



参考図：東松山斎場現況図 No・Scale

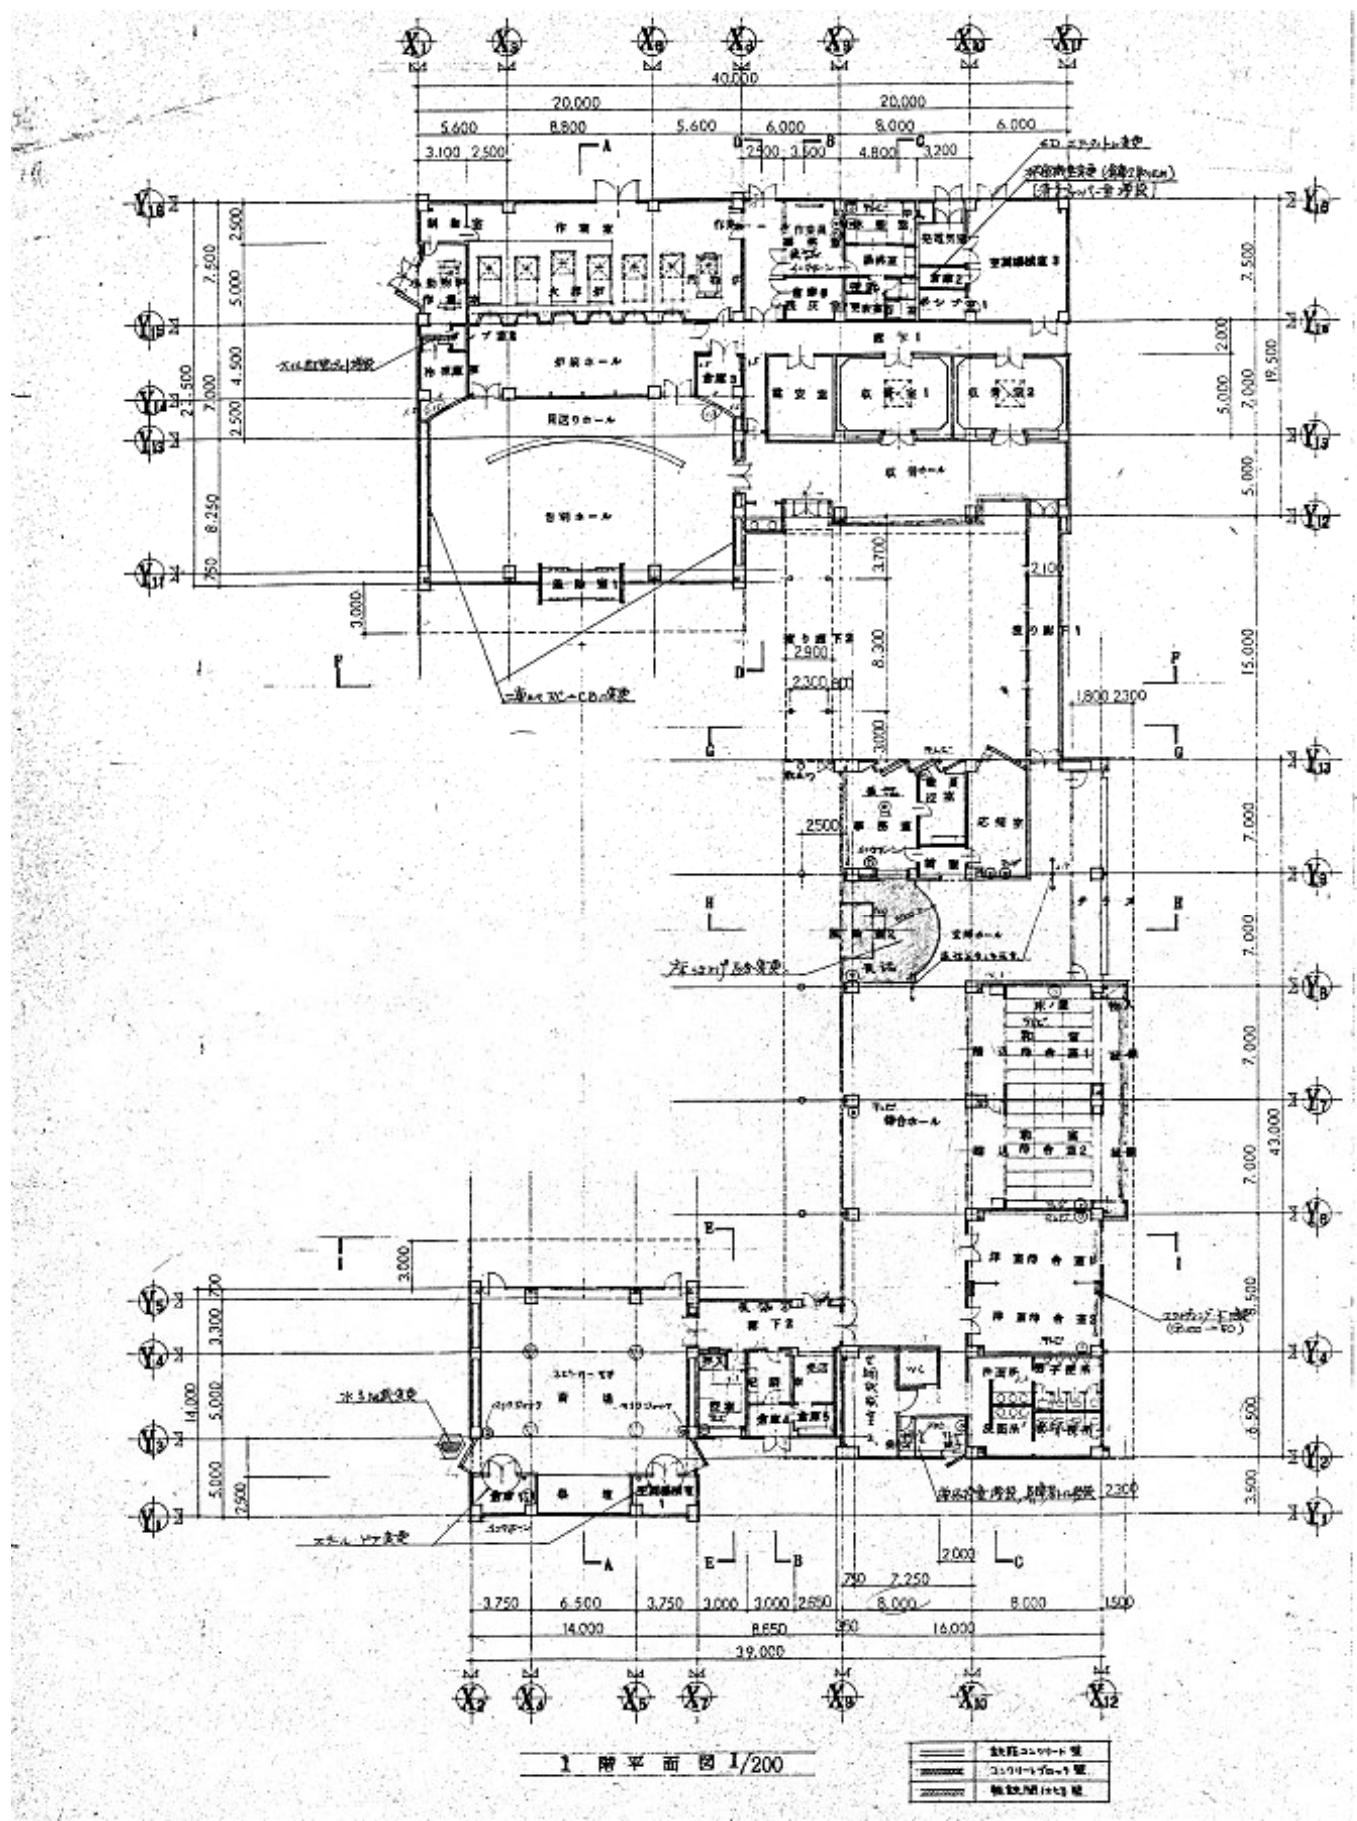


参考図：東松山斎場平面図（火葬棟、待合棟、第一葬祭場）No・Scale

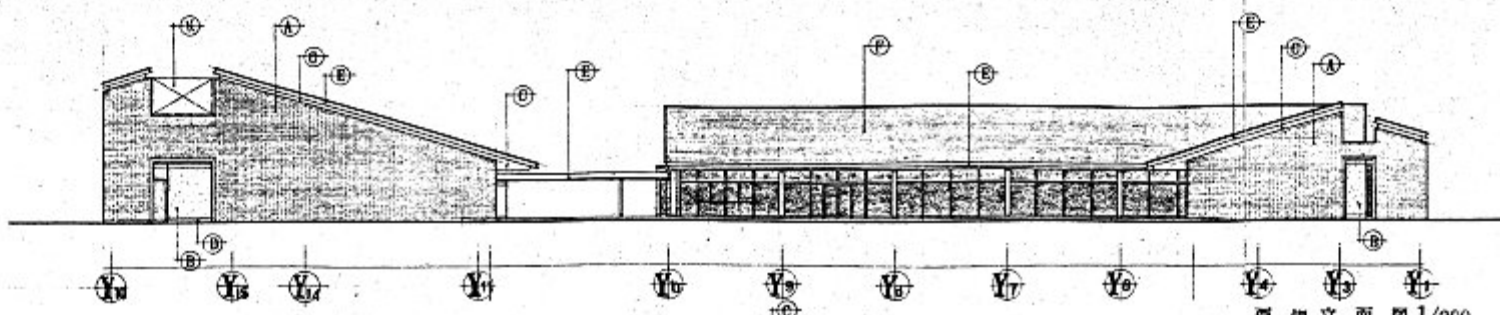


西側立面圖 1/200

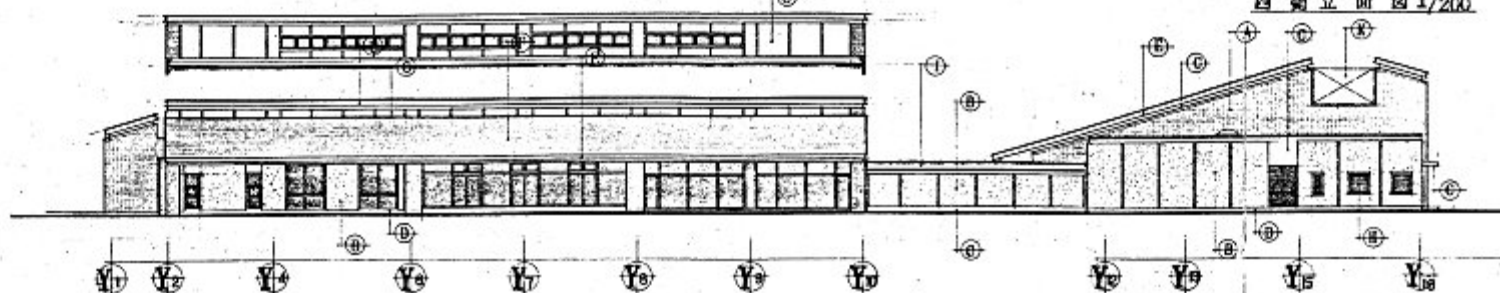


東側立面圖 1/200

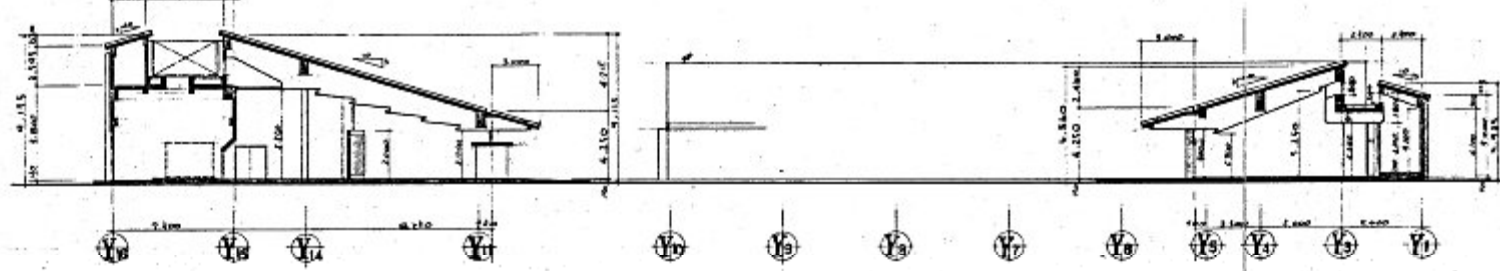


A-A 断面圖 1/200

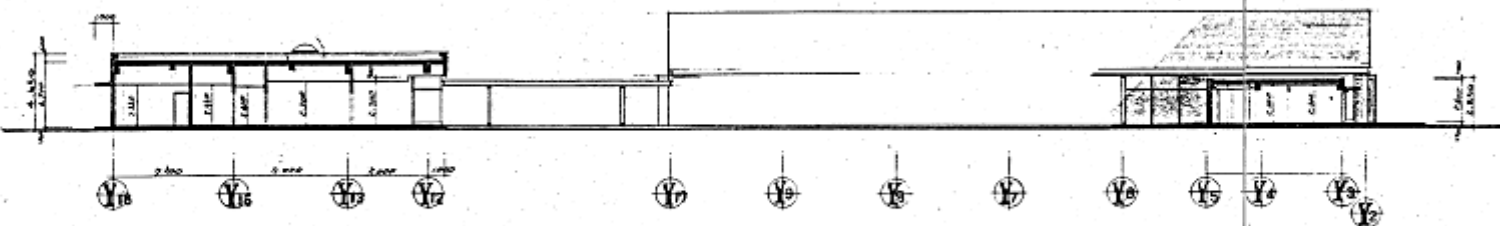

B-B 断面圖 1/200

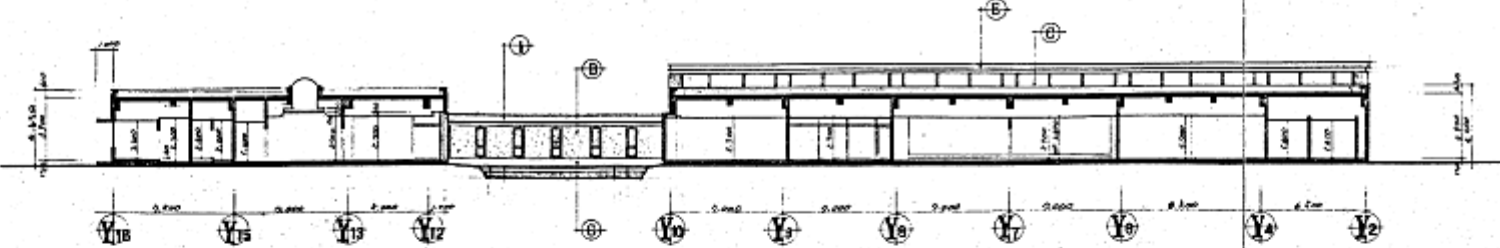

C-C 断面圖 1/200

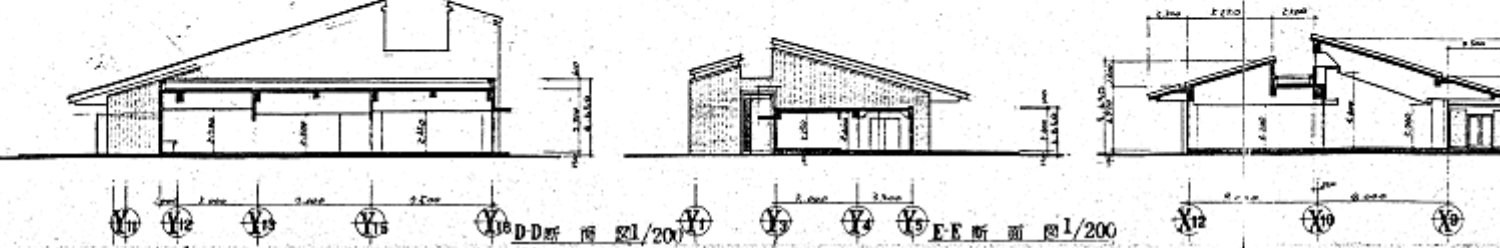


D-D 断面圖 1/200


E-E 断面圖 1/200




北側立面圖 1/200

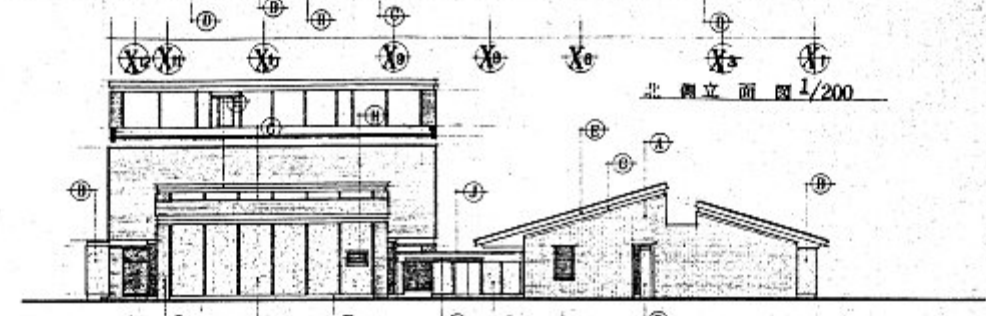


南側立面圖 1/200

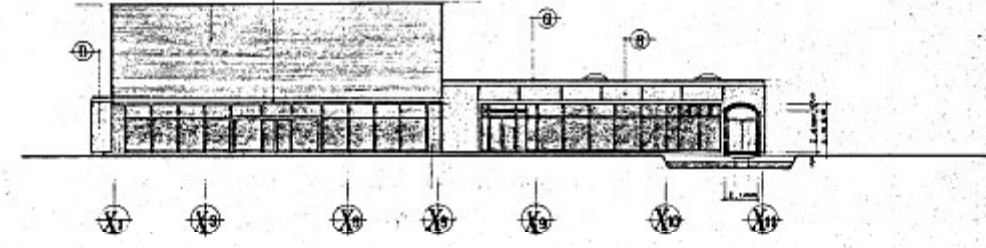


F-F 断面圖 1/200

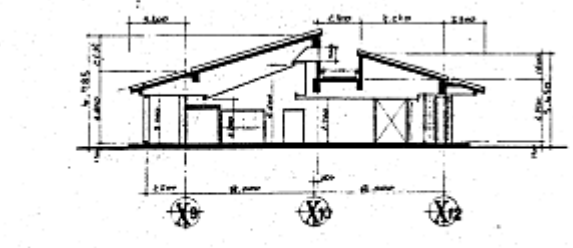

G-G 断面圖 1/200

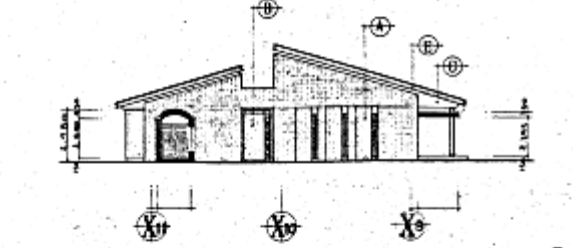


H-H 断面圖 1/200

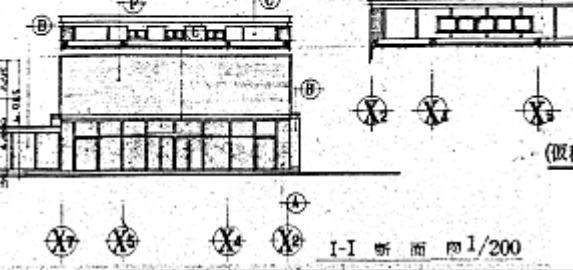

I-I 断面圖 1/200


(原稿) 東松山市外1町1村一部事務組合火葬場建設工事設計圖

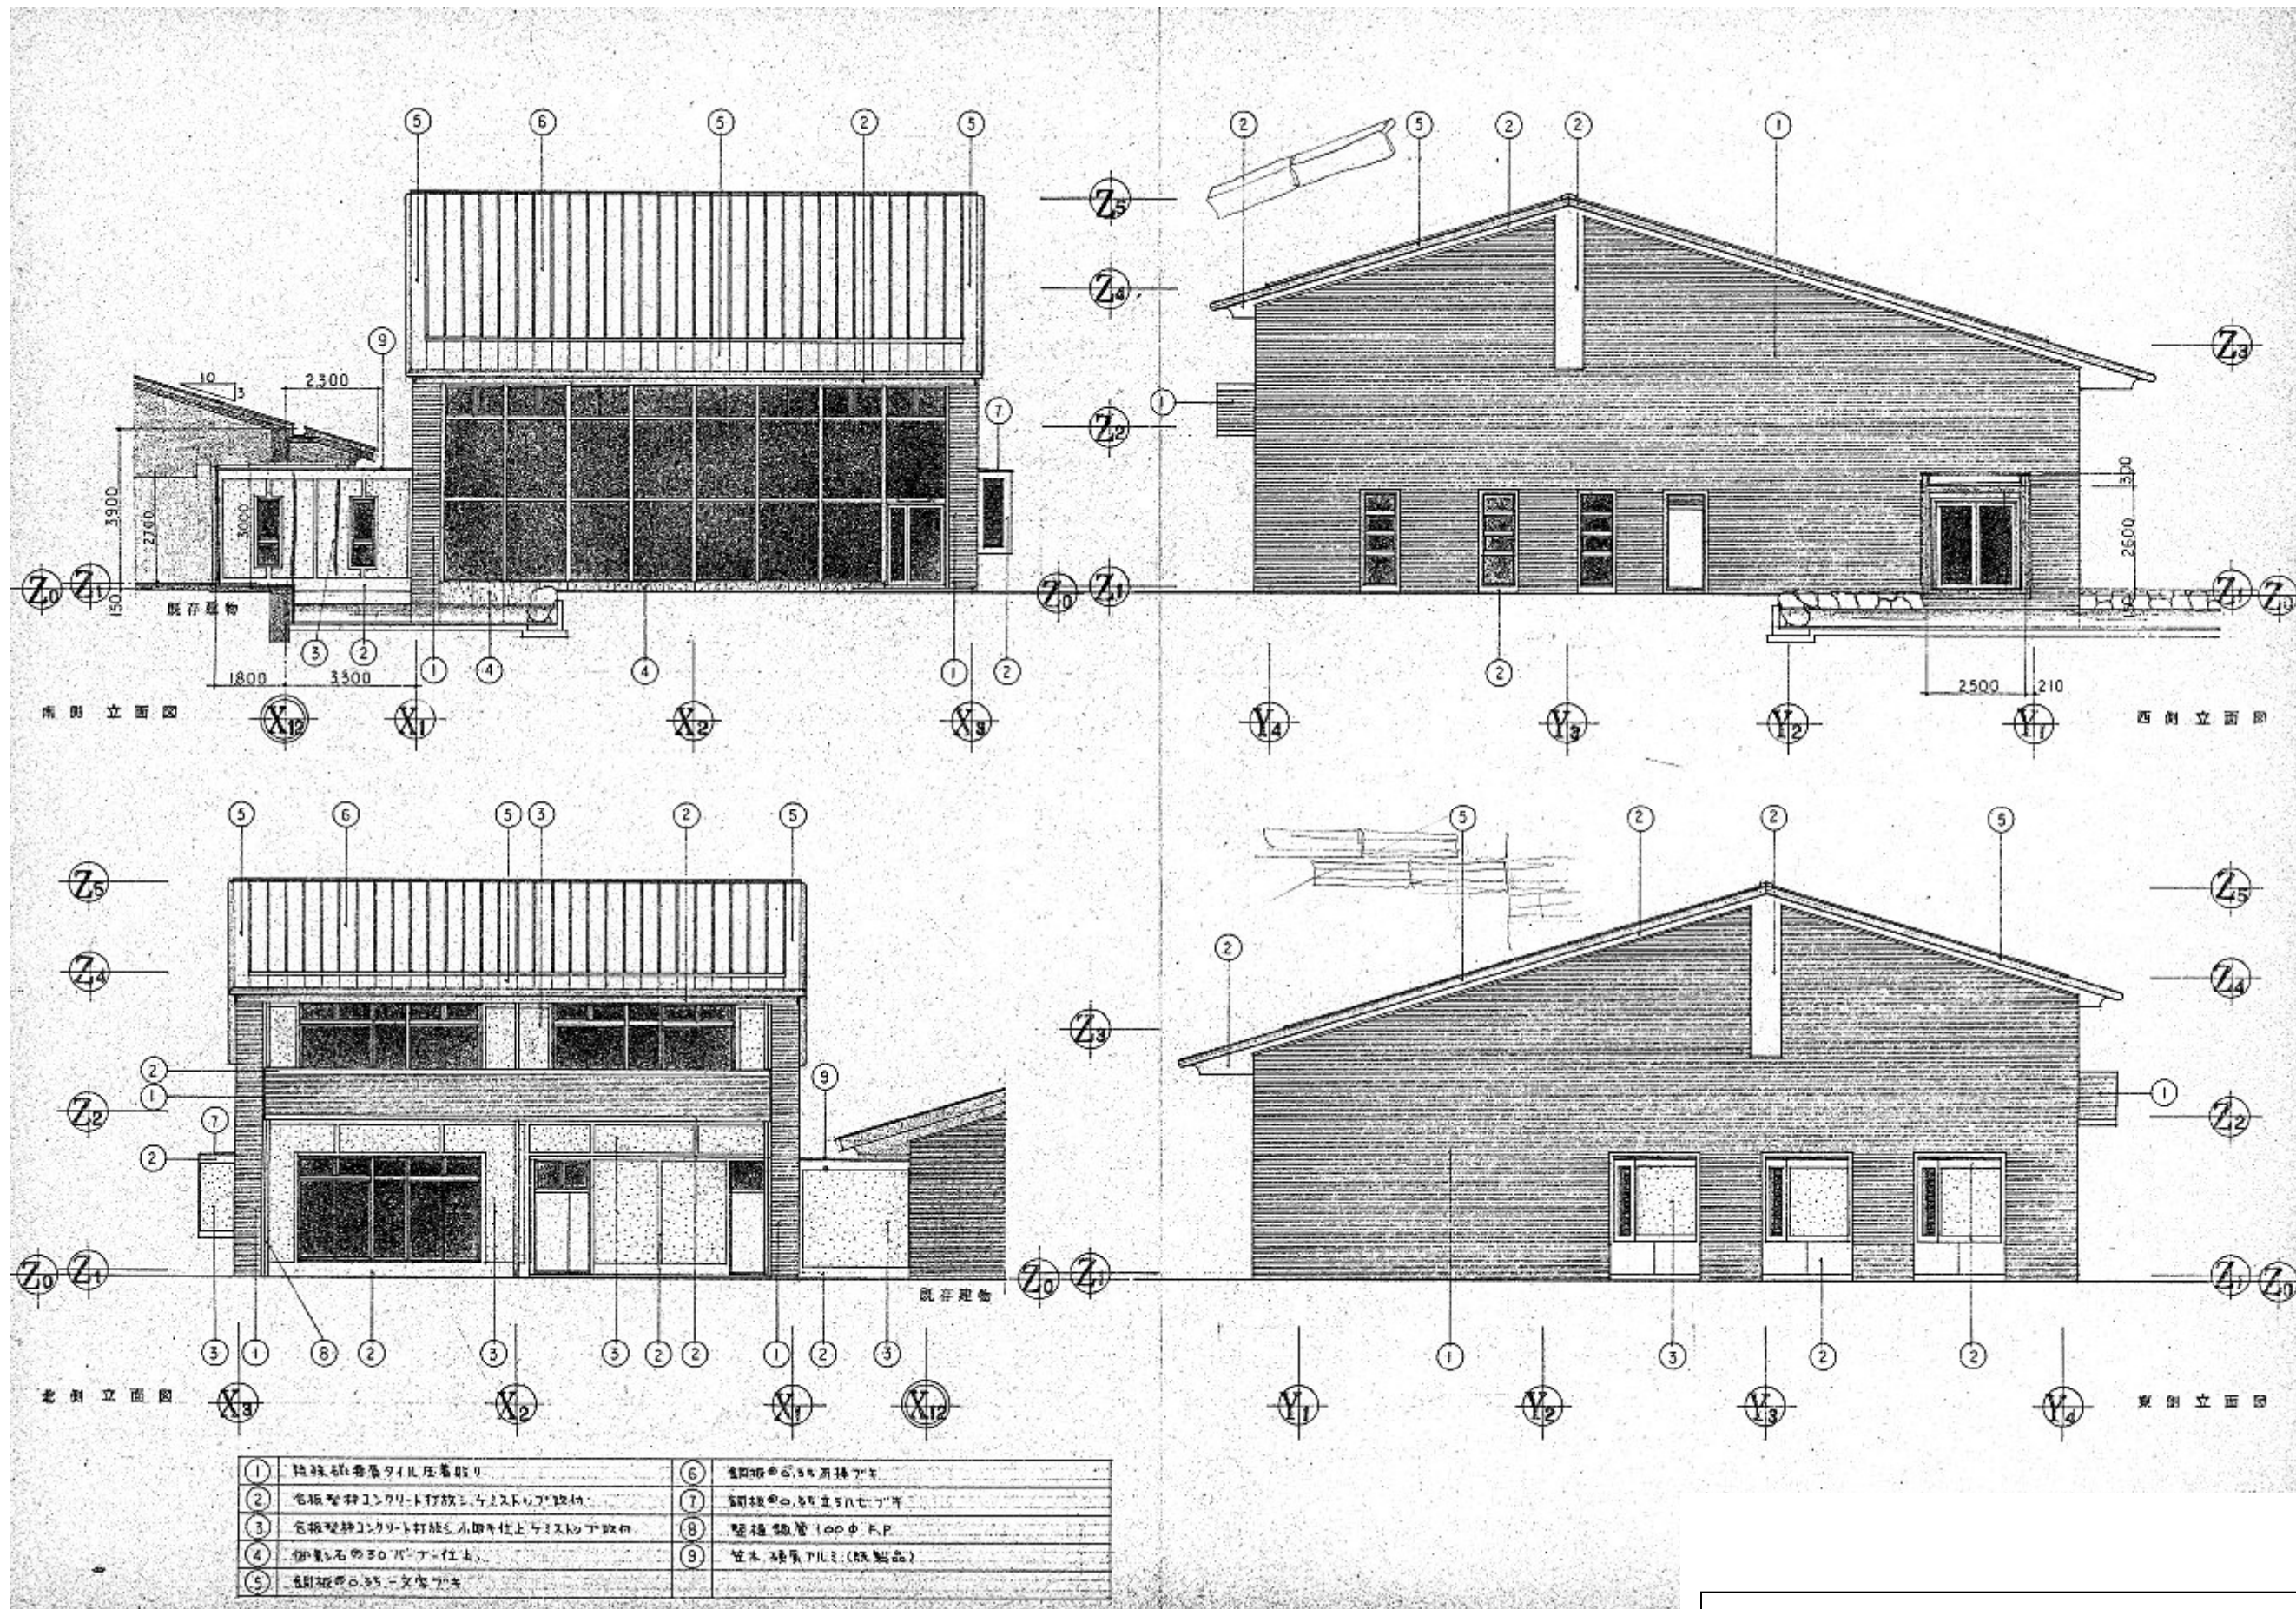

参考図：東松山斎場立面図（第二葬祭場）No・Scale