資料４

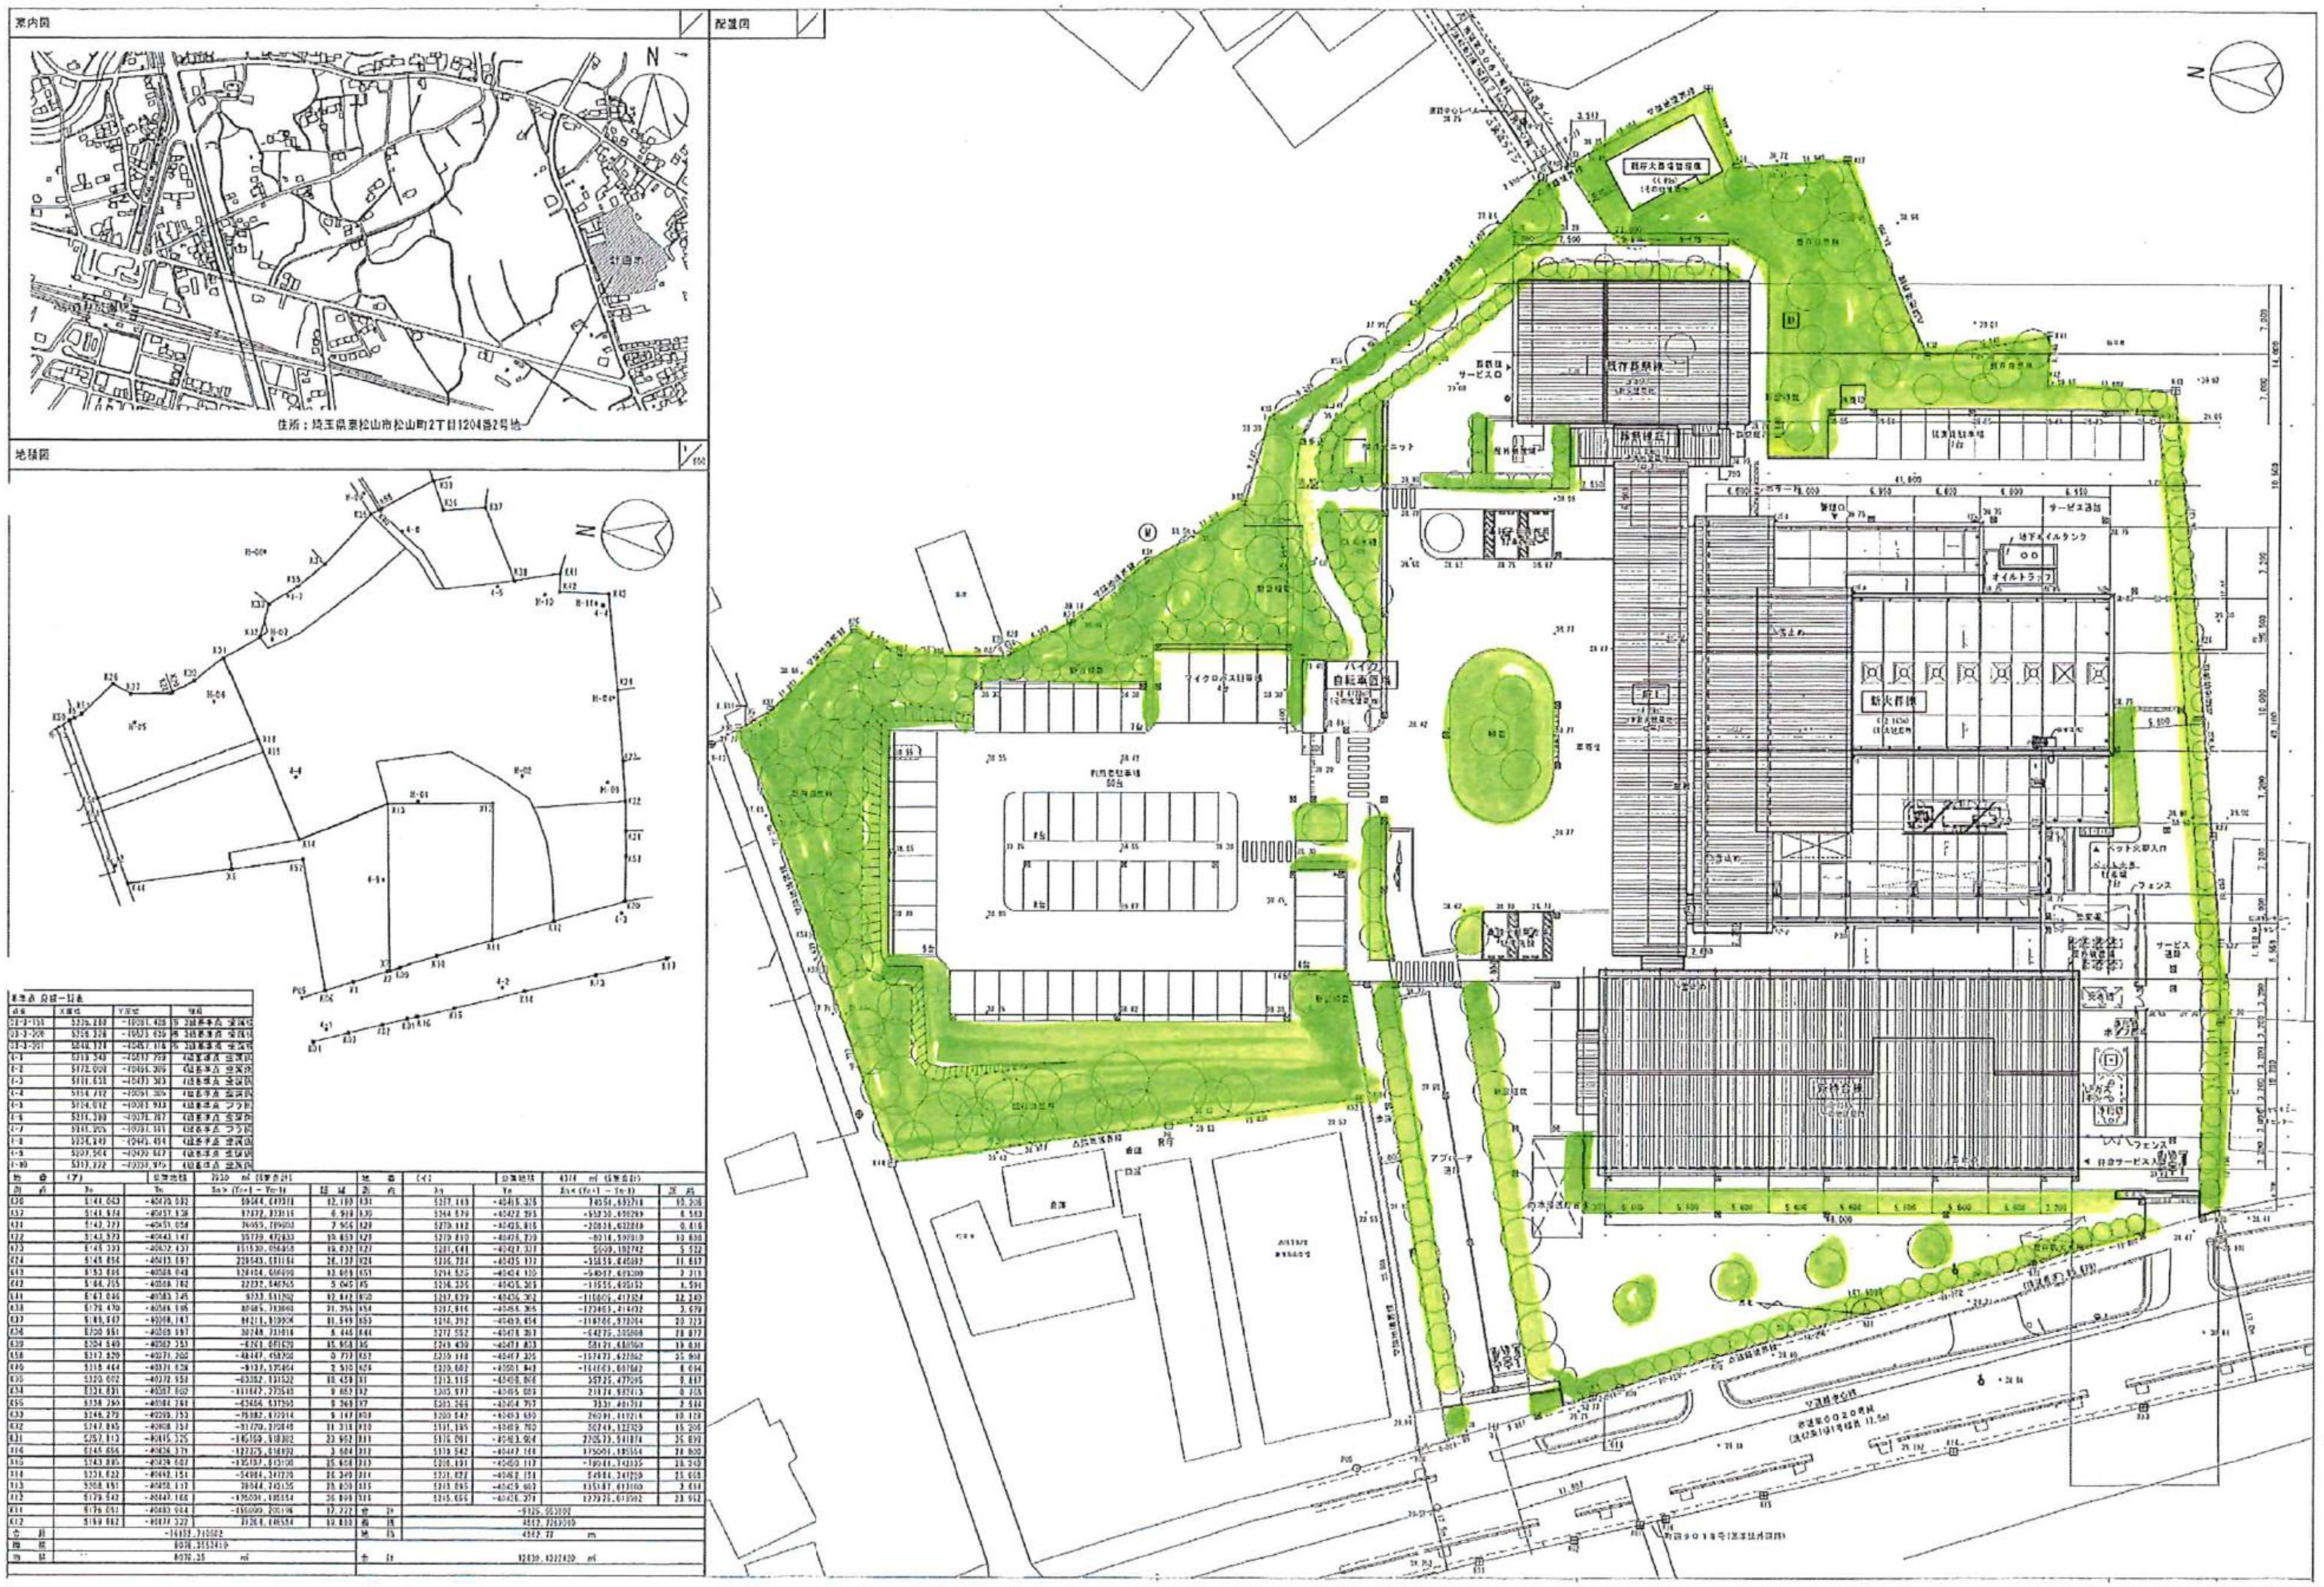
案内図
N
住所：埼玉県東松山市松山町2丁目1204番2号他
地積図
1/650
配置図
N
サービス口
地下オイルタンク
オイルトラップ
サービス通路
バイク
自転車置場
マイクロバス駐車場
ペット火葬入口
フェンス
サービス通路
フェンス